


1.

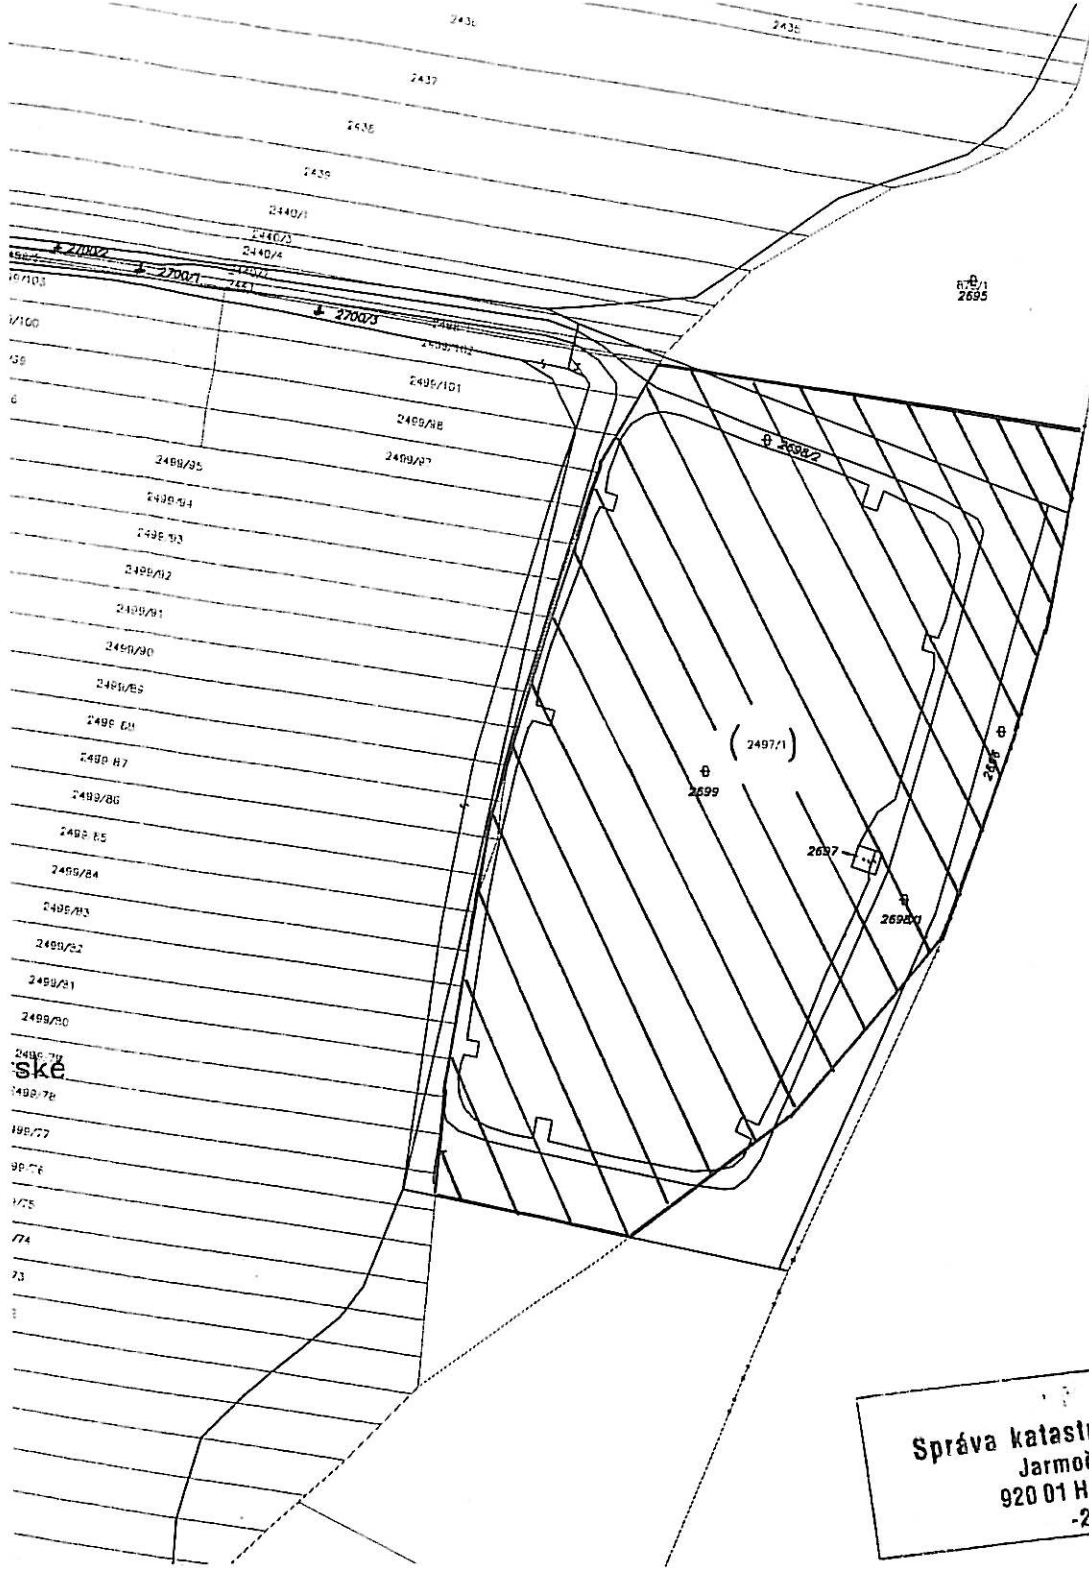

Správa katastra Hlohovec  
 Jarmočná 3  
 920 01 Hlohovec  
 -2-

Katastrálny úrad v Trnave Správa katastra Hlohovec	Okres Hlohovec	Obec <i>Hlohovec</i>	Kat.územie <i>Súľhovo</i>
	Číslo zákazky <i>203708</i>	Map.list <i>B-8/1</i>	Mierka <i>1:2000</i>



## GRAFICKÁ IDENTIFIKÁCIA PARciel

Vyhotovil		
Dňa <i>29 OKT. 2008</i>	Meno <i>Rst</i>	

sočiarka, podpis

2.



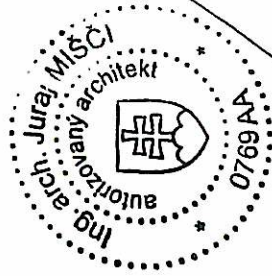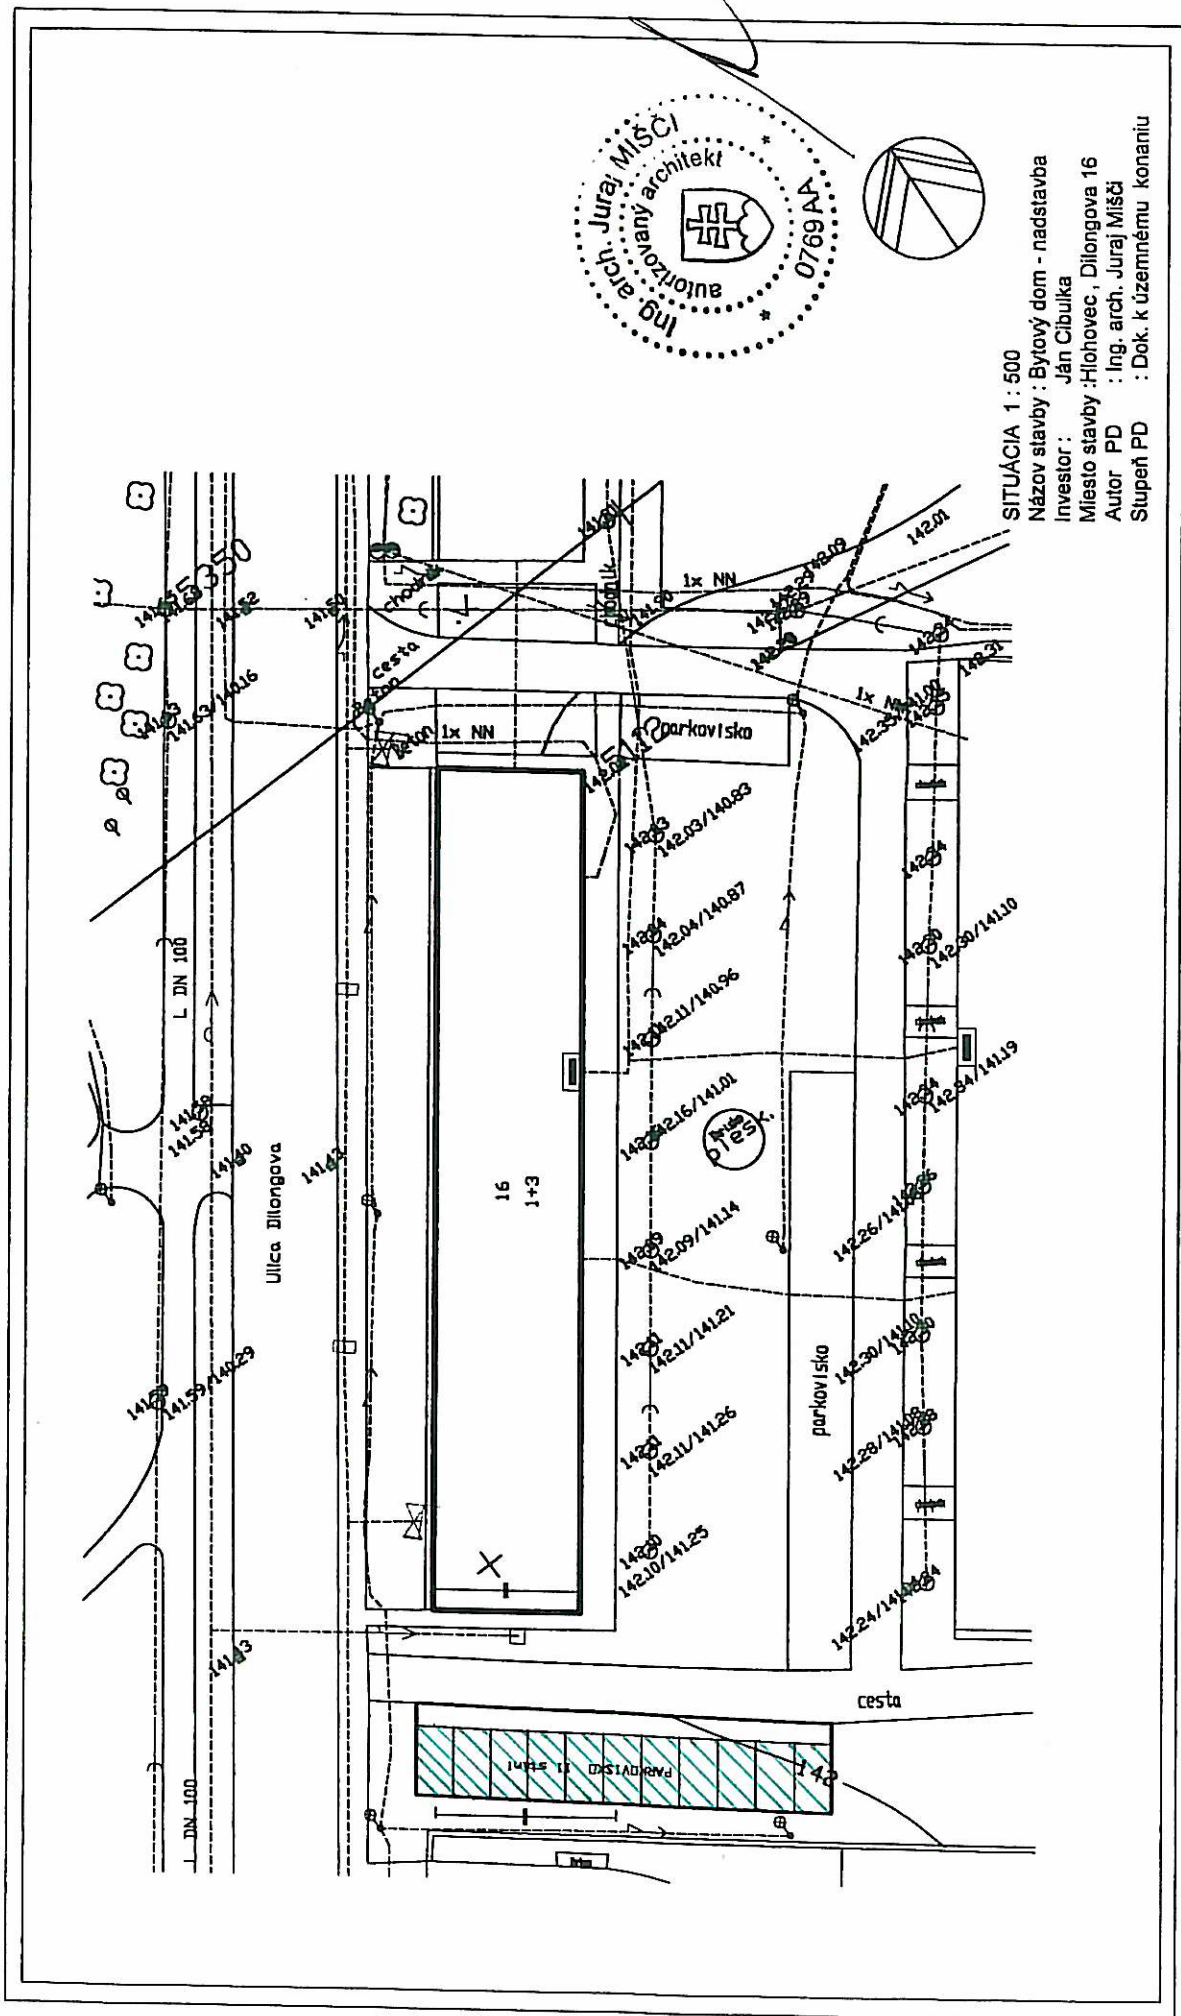

SITUÁCIA 1 : 500  
 Názov stavby : Bytový dom - nadstavba  
 Investor : Ján Cibulka  
 Miesto stavby : Hlohovec, Dillongava 16  
 Autor PD : Ing. arch. Jura Mišči  
 Stupeň PD : Dok. k územnému konaniu



**POZNÁMKY:**

POČAS REALIZÁCIE STAVBY MUSIA BYŤ V CELOM ROZSAHU  
DODRŽANÉ PLATNÉ STN 73 6005 A STN 73 3050 III

**UPOZORNENIE:**

VÝSKYT A SITUOVANIE PODZEMNÝCH INŽINIERSKÝCH SIETÍ  
SÚ ZAKRESLENÉ LEN INFORMATÍVNE. INVEŠTOR JE POVINNÝ  
PRED ZAČATÍM ZEMNÝCH PRÁČ ZABEZPEČIŤ ICH PRESNÉ VYTÝČENIE III

VED. ÚLOHŤ:	ING. SLIVKANIČ	ZODP. PROJEKTANT:	ING. SUCHÝ	ZNEMKA:
PODPIS:		PODPIS:		PEČIATKA:
OBEC:	HLOHOVEC	K.Ú.:	HLOHOVEC	
KRAJ:	TRNAVSKÝ	OKRES:	HLOHOVEC	
OBSTARÁVATEL PZ:	ING. KÁROL SLIVKANIČ, RASTISLAVOVA 273, LUŽIANKY			
SPRACOVATEL PZ:	ING. VOJTECH SUCHÝ, DOĽNOCERMÁNSKÁ 4B, NITRA			
INVEŠTOR:	MESTO HLOHOVEC			
STAVBA:		FORMÁT:	2 A4	
	IBV TIMRAVY HLOHOVEC	PROFESIA:	PLYNODIFIKÁCIA	
	SO-07 - PLYNÁRENSKÉ ZARIADENIA	DATA:	08/2008	
	SITUÁCIA PREHLADNÁ	STUPEŇ PZ:	no SP o RS	
		OBJEDNÁVKA:	-	
		ZAKAZKA:	-	
		ZMLUVA:	-	
		MIERKA:	1:2.000	VÝKRES:
				07.01

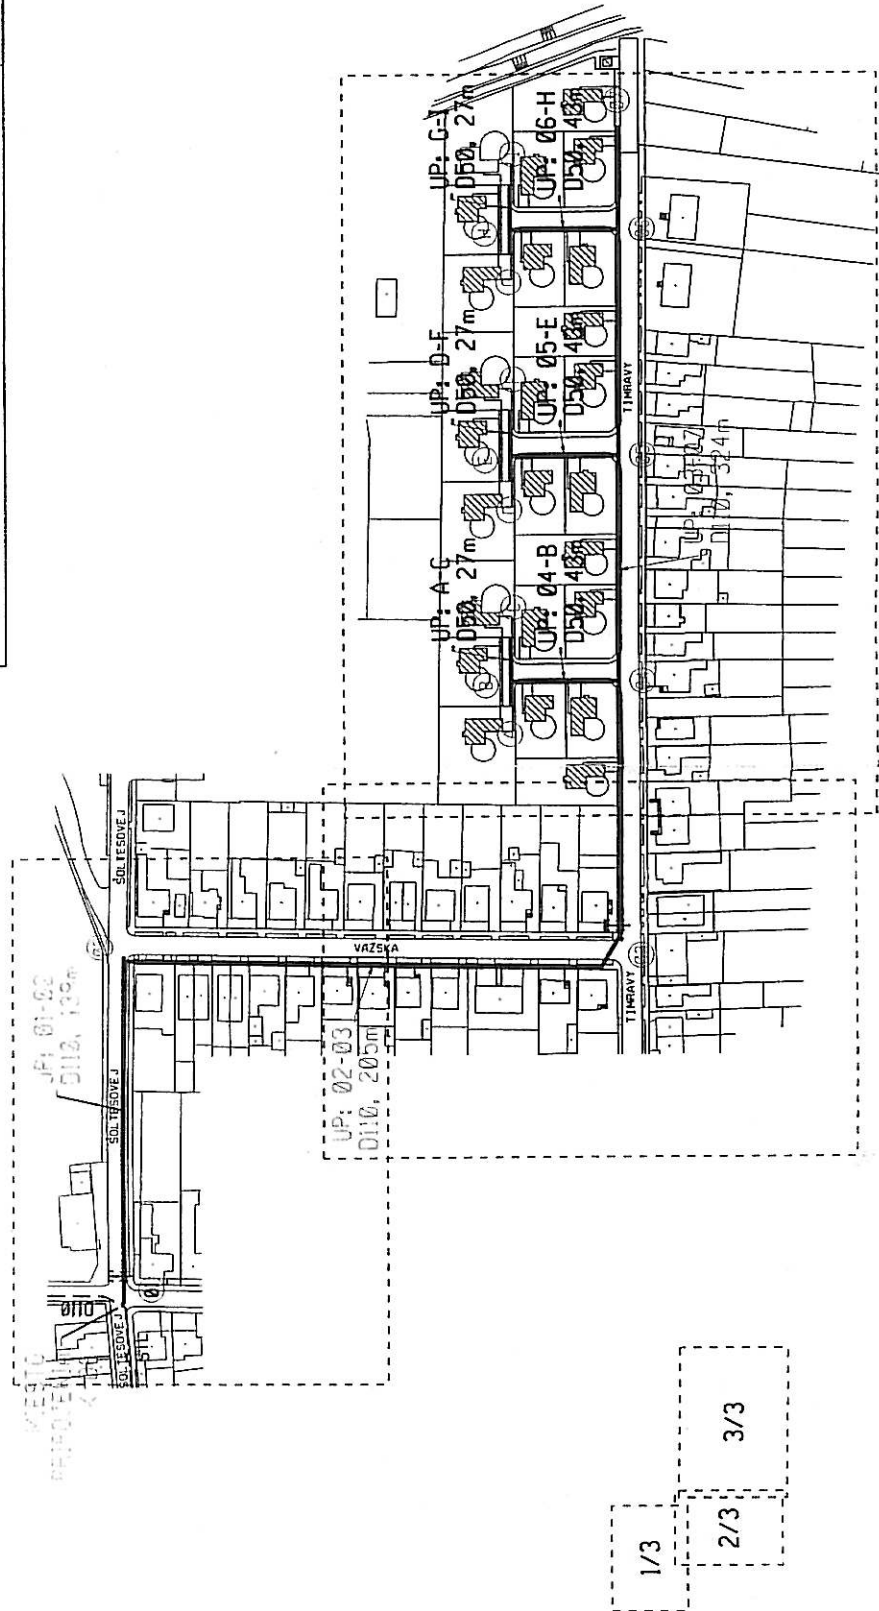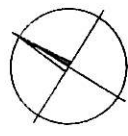

CESTA 1774A, 444,  
K. ú. Hlohovec 4, 910 75 Nitra  
Stredisko Nitra  
IČO: 34 128 344 (3)

**PROJEKT  
SKUTOČNÉHO  
VYHOTOVENIA**

